


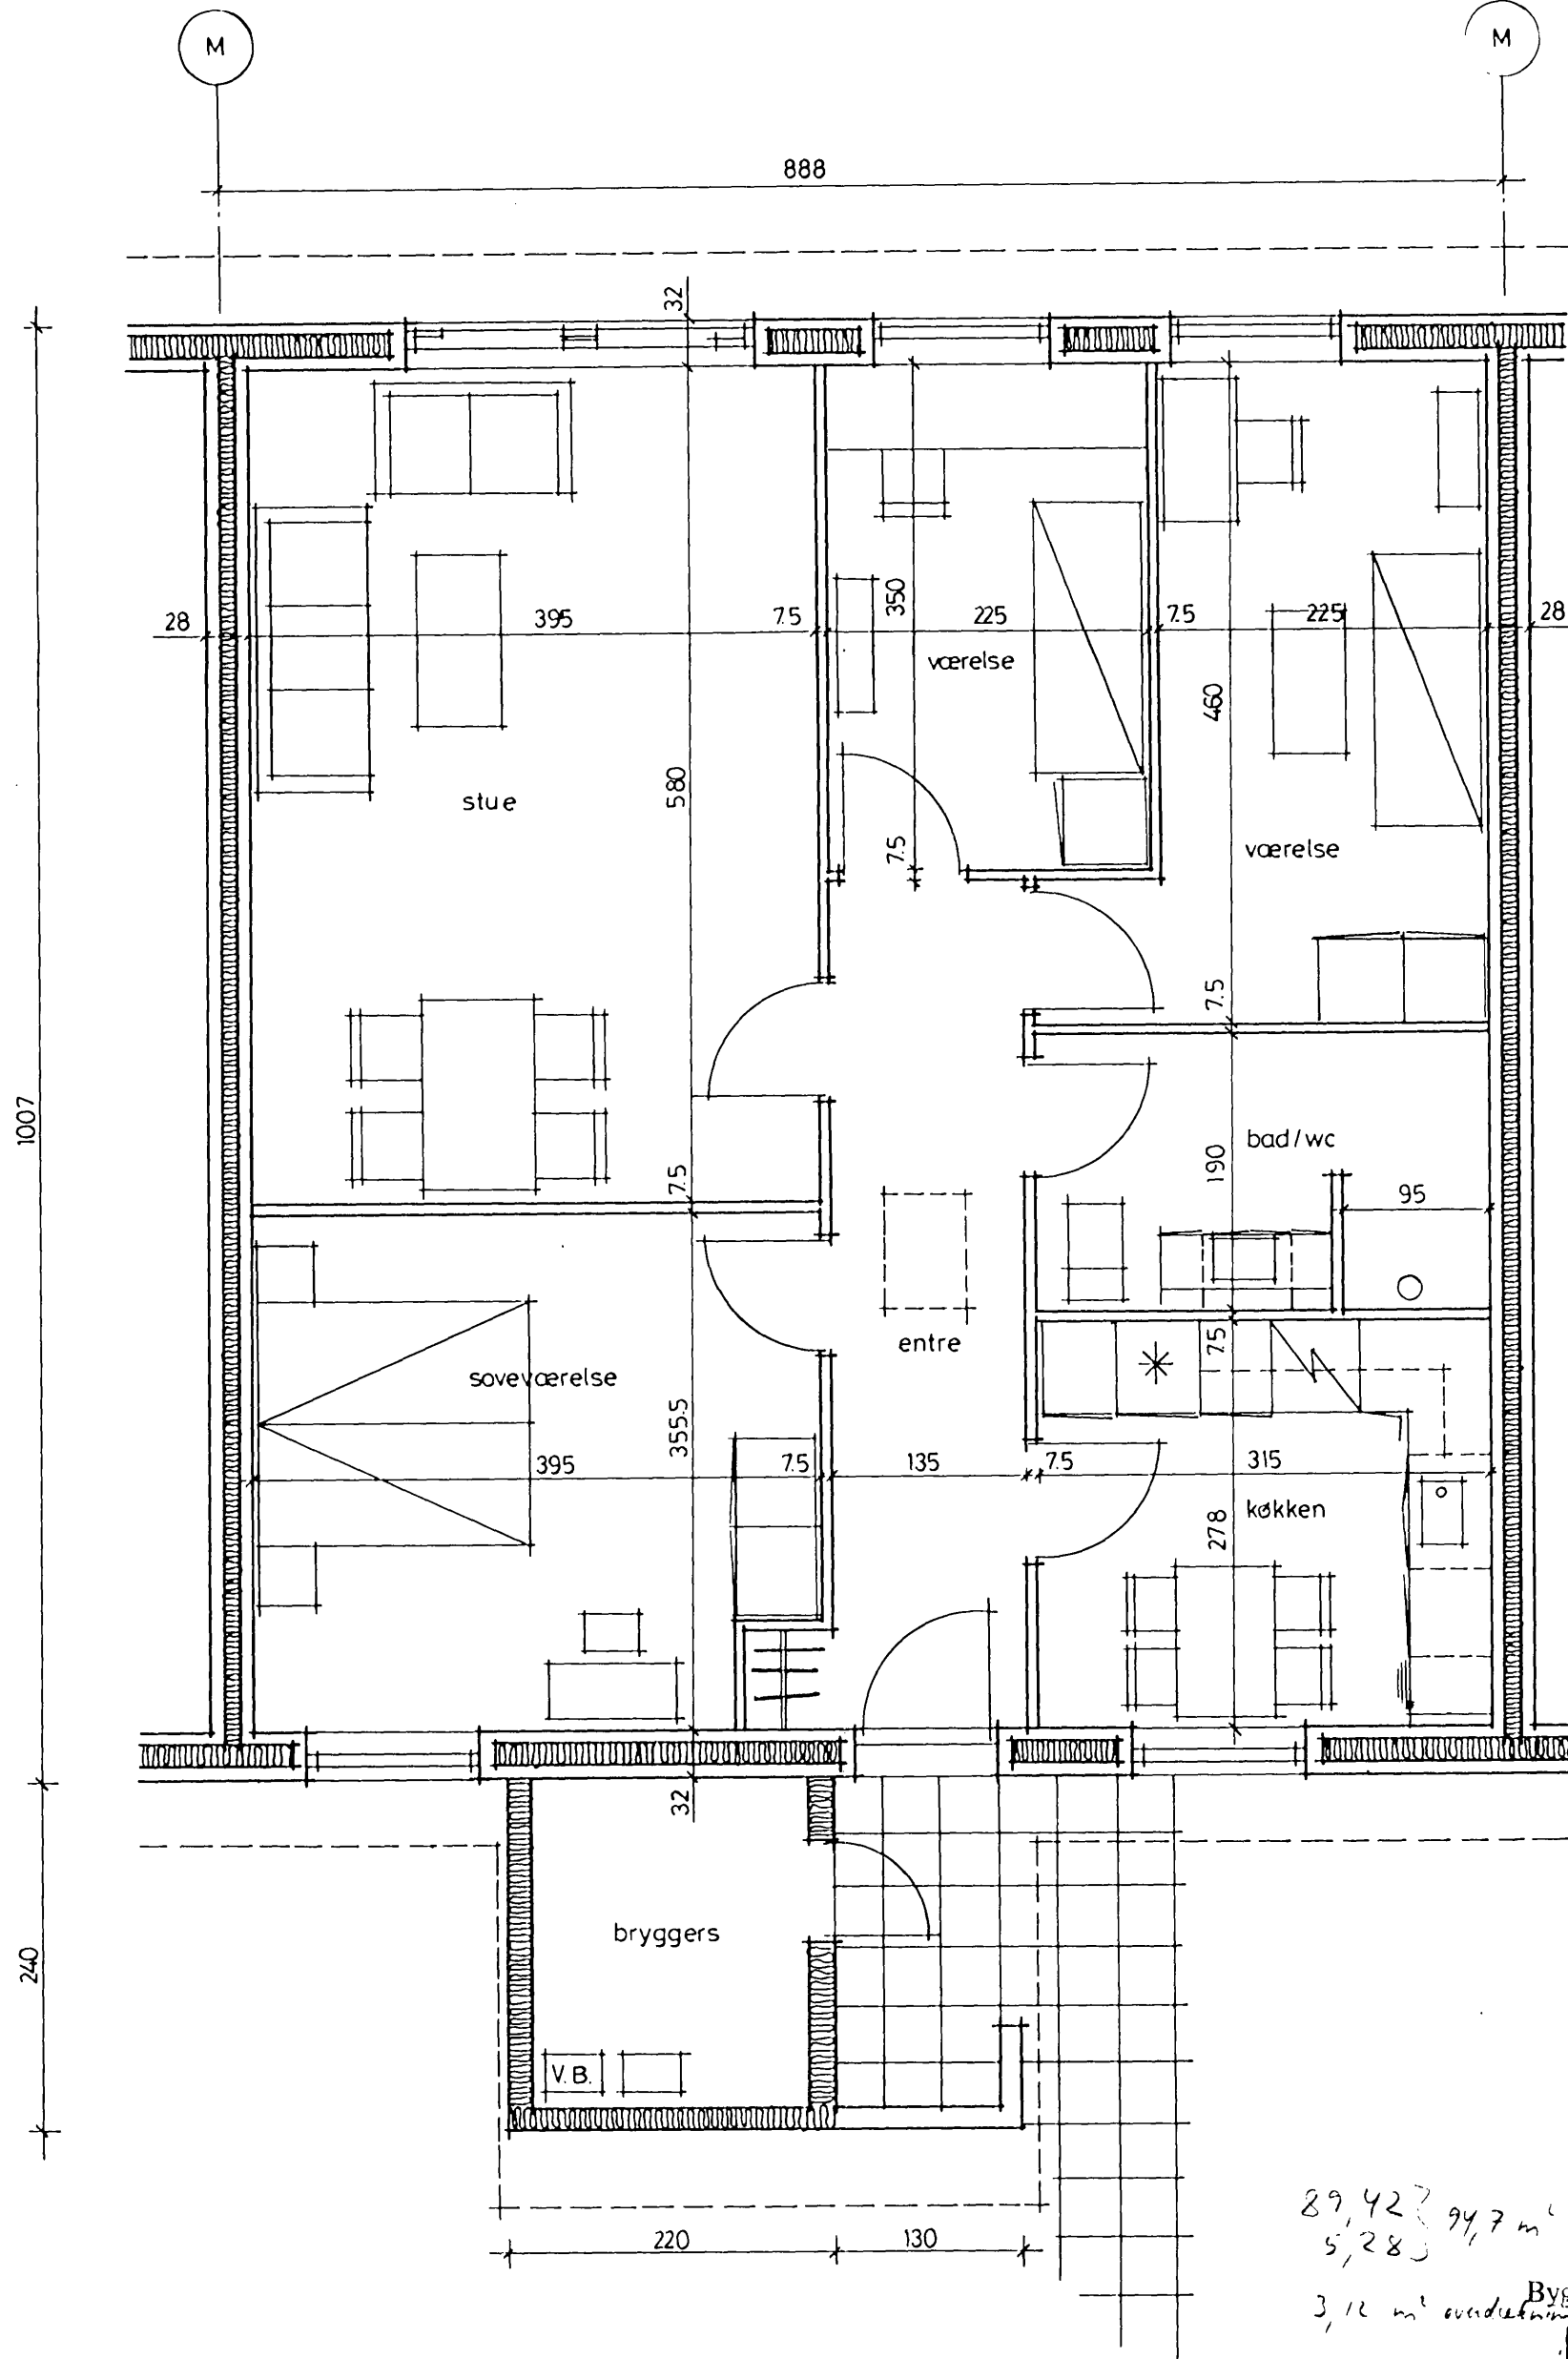

Henhører til byggetilladelsen
lb. nr. 420/83 af 29/8-85
Teknisk forvaltning
Bygningsinspektoratet, Slagelse

[Handwritten signature]

89,42 m² 94,7 m²
5,28 m²
3,12 m² overdækning
GENPART
Teknisk forvaltning
Bygningsinspektoratet, Slagelse
Byggesag lb. nr. 420/83

INDGÅET
21 JUNI 1985
TEKN. FORV.

ASX 2985 ApS		SVERIGESVEJ 16, 4200 SLAGELSE TLF. 03 - 52 52 53	
STUEPLAN - type 95 a			
MÅL: 1:50	DATO: 10.5.85	RETTET:	TEGN NR.: 1a
TEGNER:	SAG NR.:		