


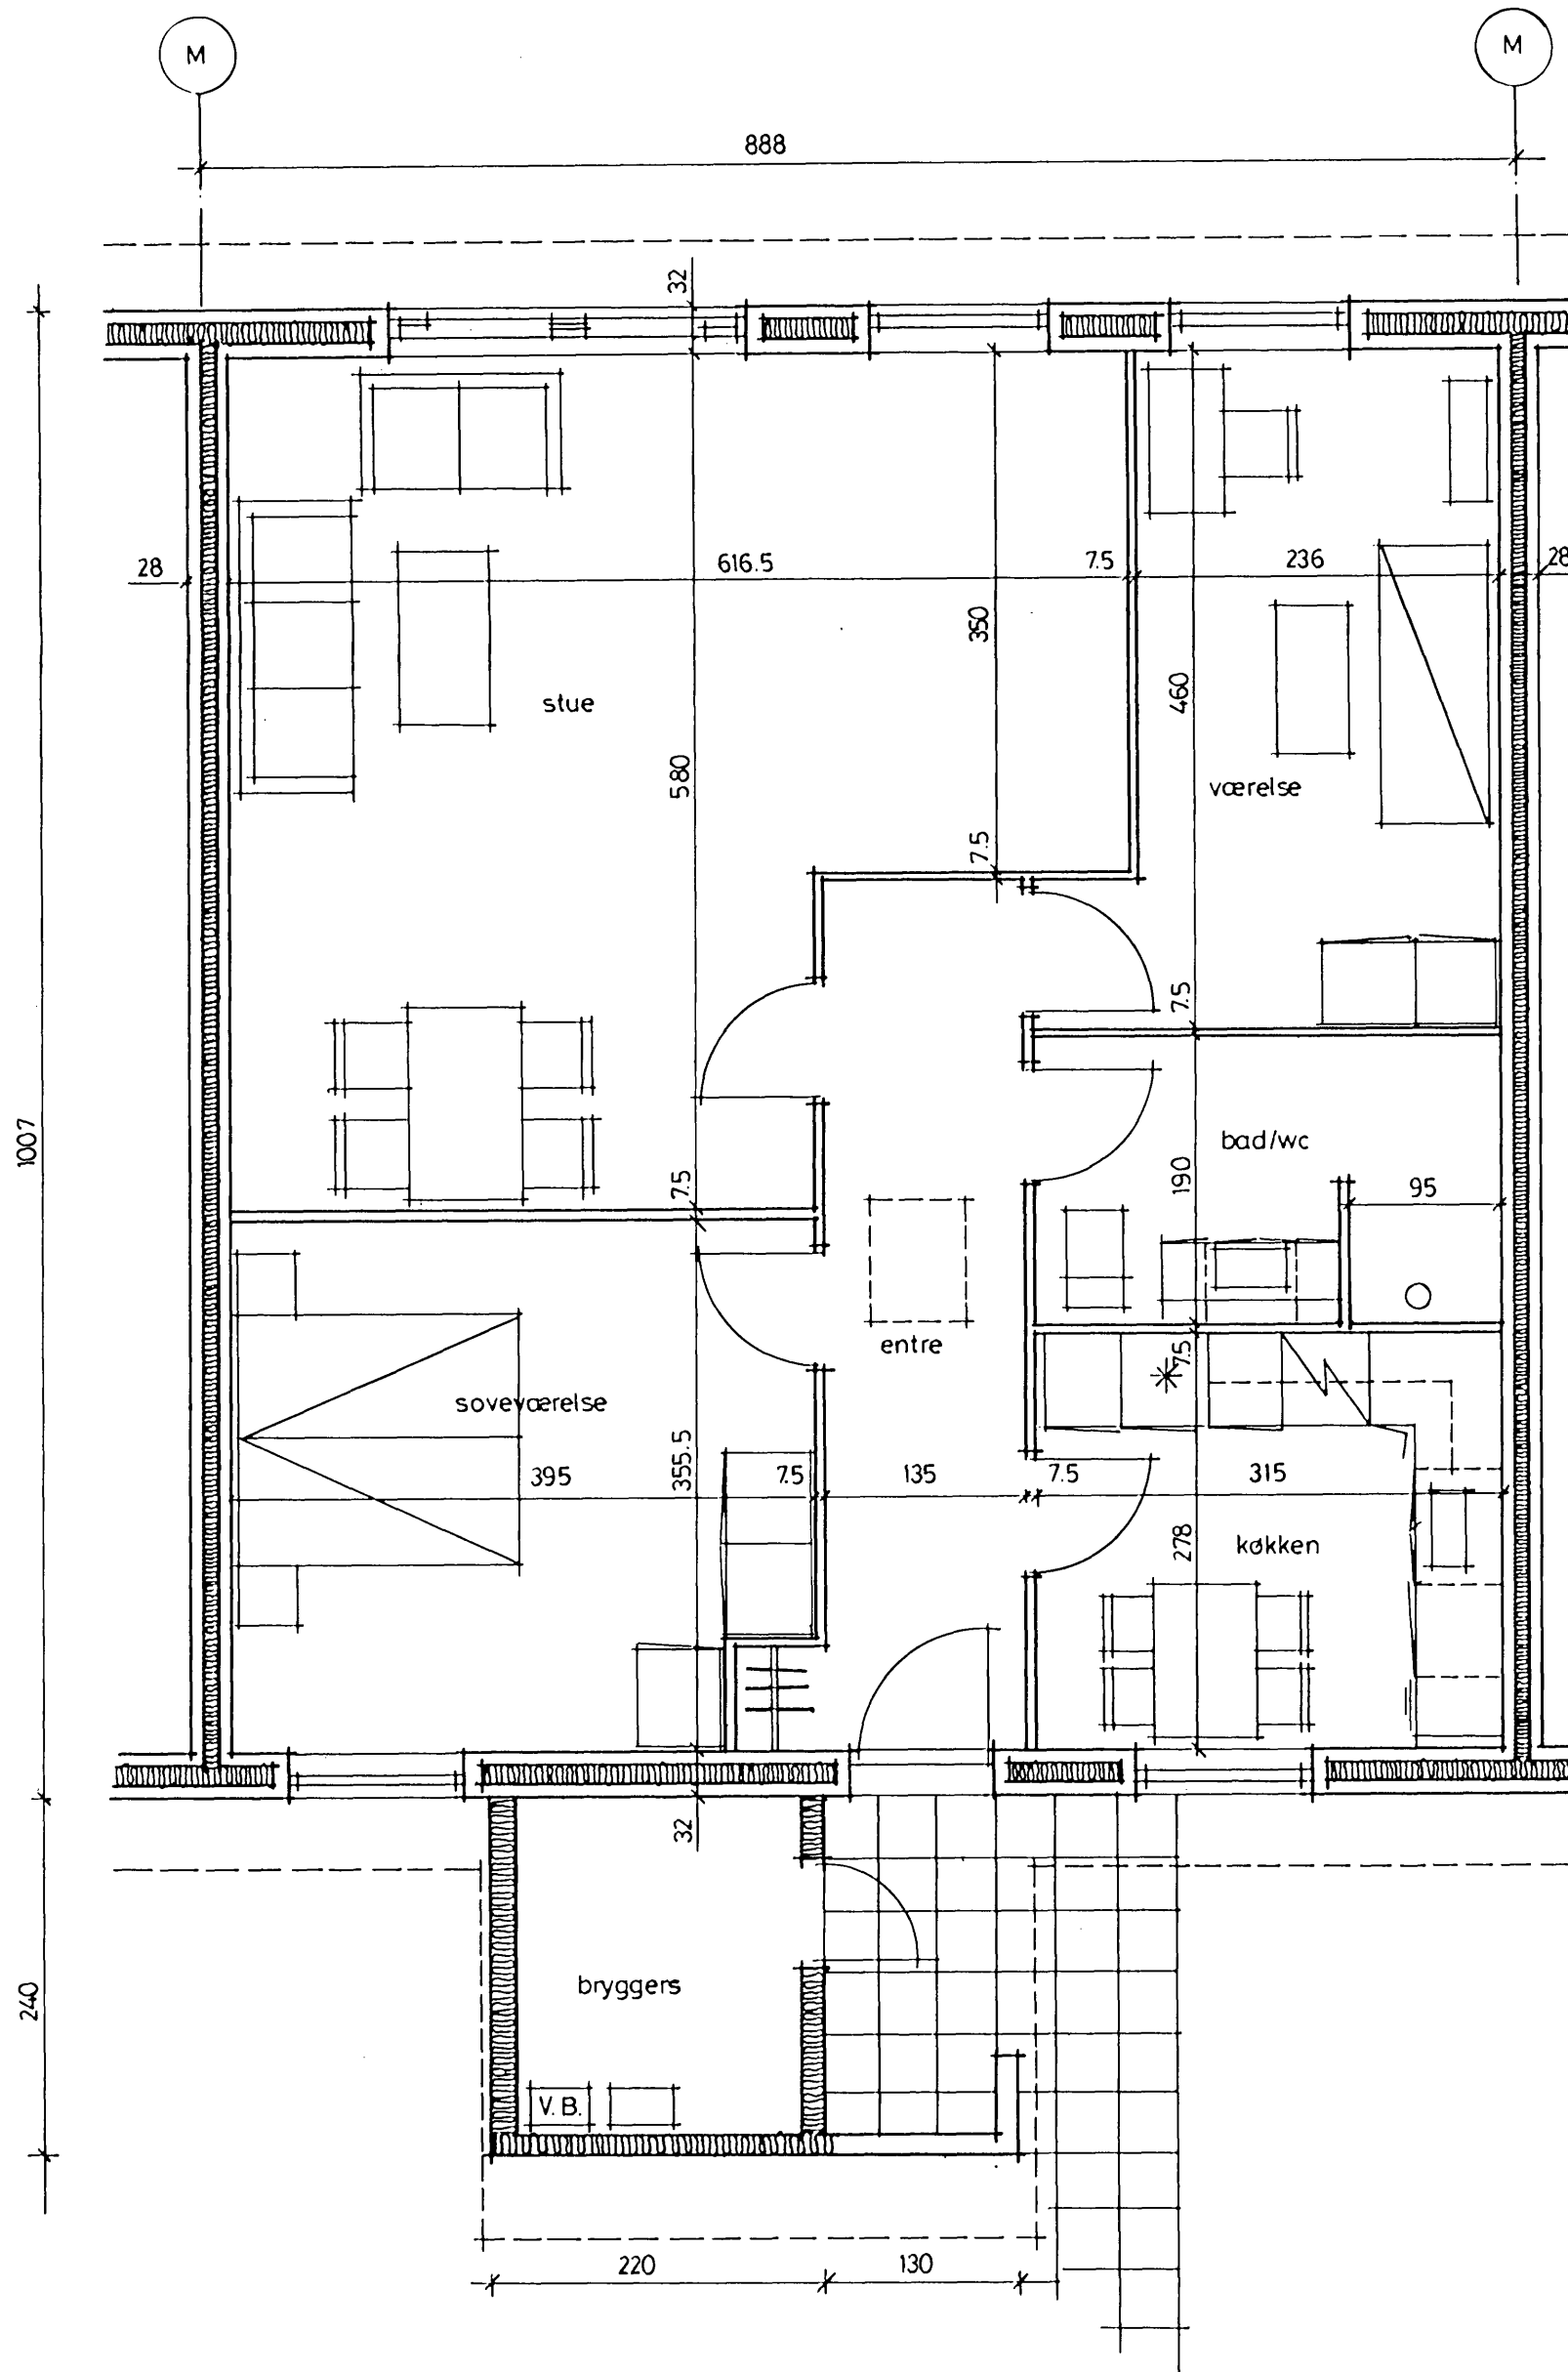

Henhører til byggetilladelsen
 lb. nr. 420/83 af 29/8 85
 Teknisk forvaltning
 Bygningsinspektoratet, Slagelse

[Handwritten signature]

GENPART
 Teknisk forvaltning
 Bygningsinspektoratet, Slagelse

Byggesag lb. nr. 420/83

INDGÅET

21 JUNI 1985

TEKN. FORV.

ASX 2985 ApS

SVERIGESVEJ 18, 4200 SLAGELSE
 TLF. 03 - 52 52 53

STUEPLAN - type 95 b

MÅL: 1:50

DATO: 10.5.85

RETTET:

TEGN NR.:

1b

TEGNER:

SAG NR.: