



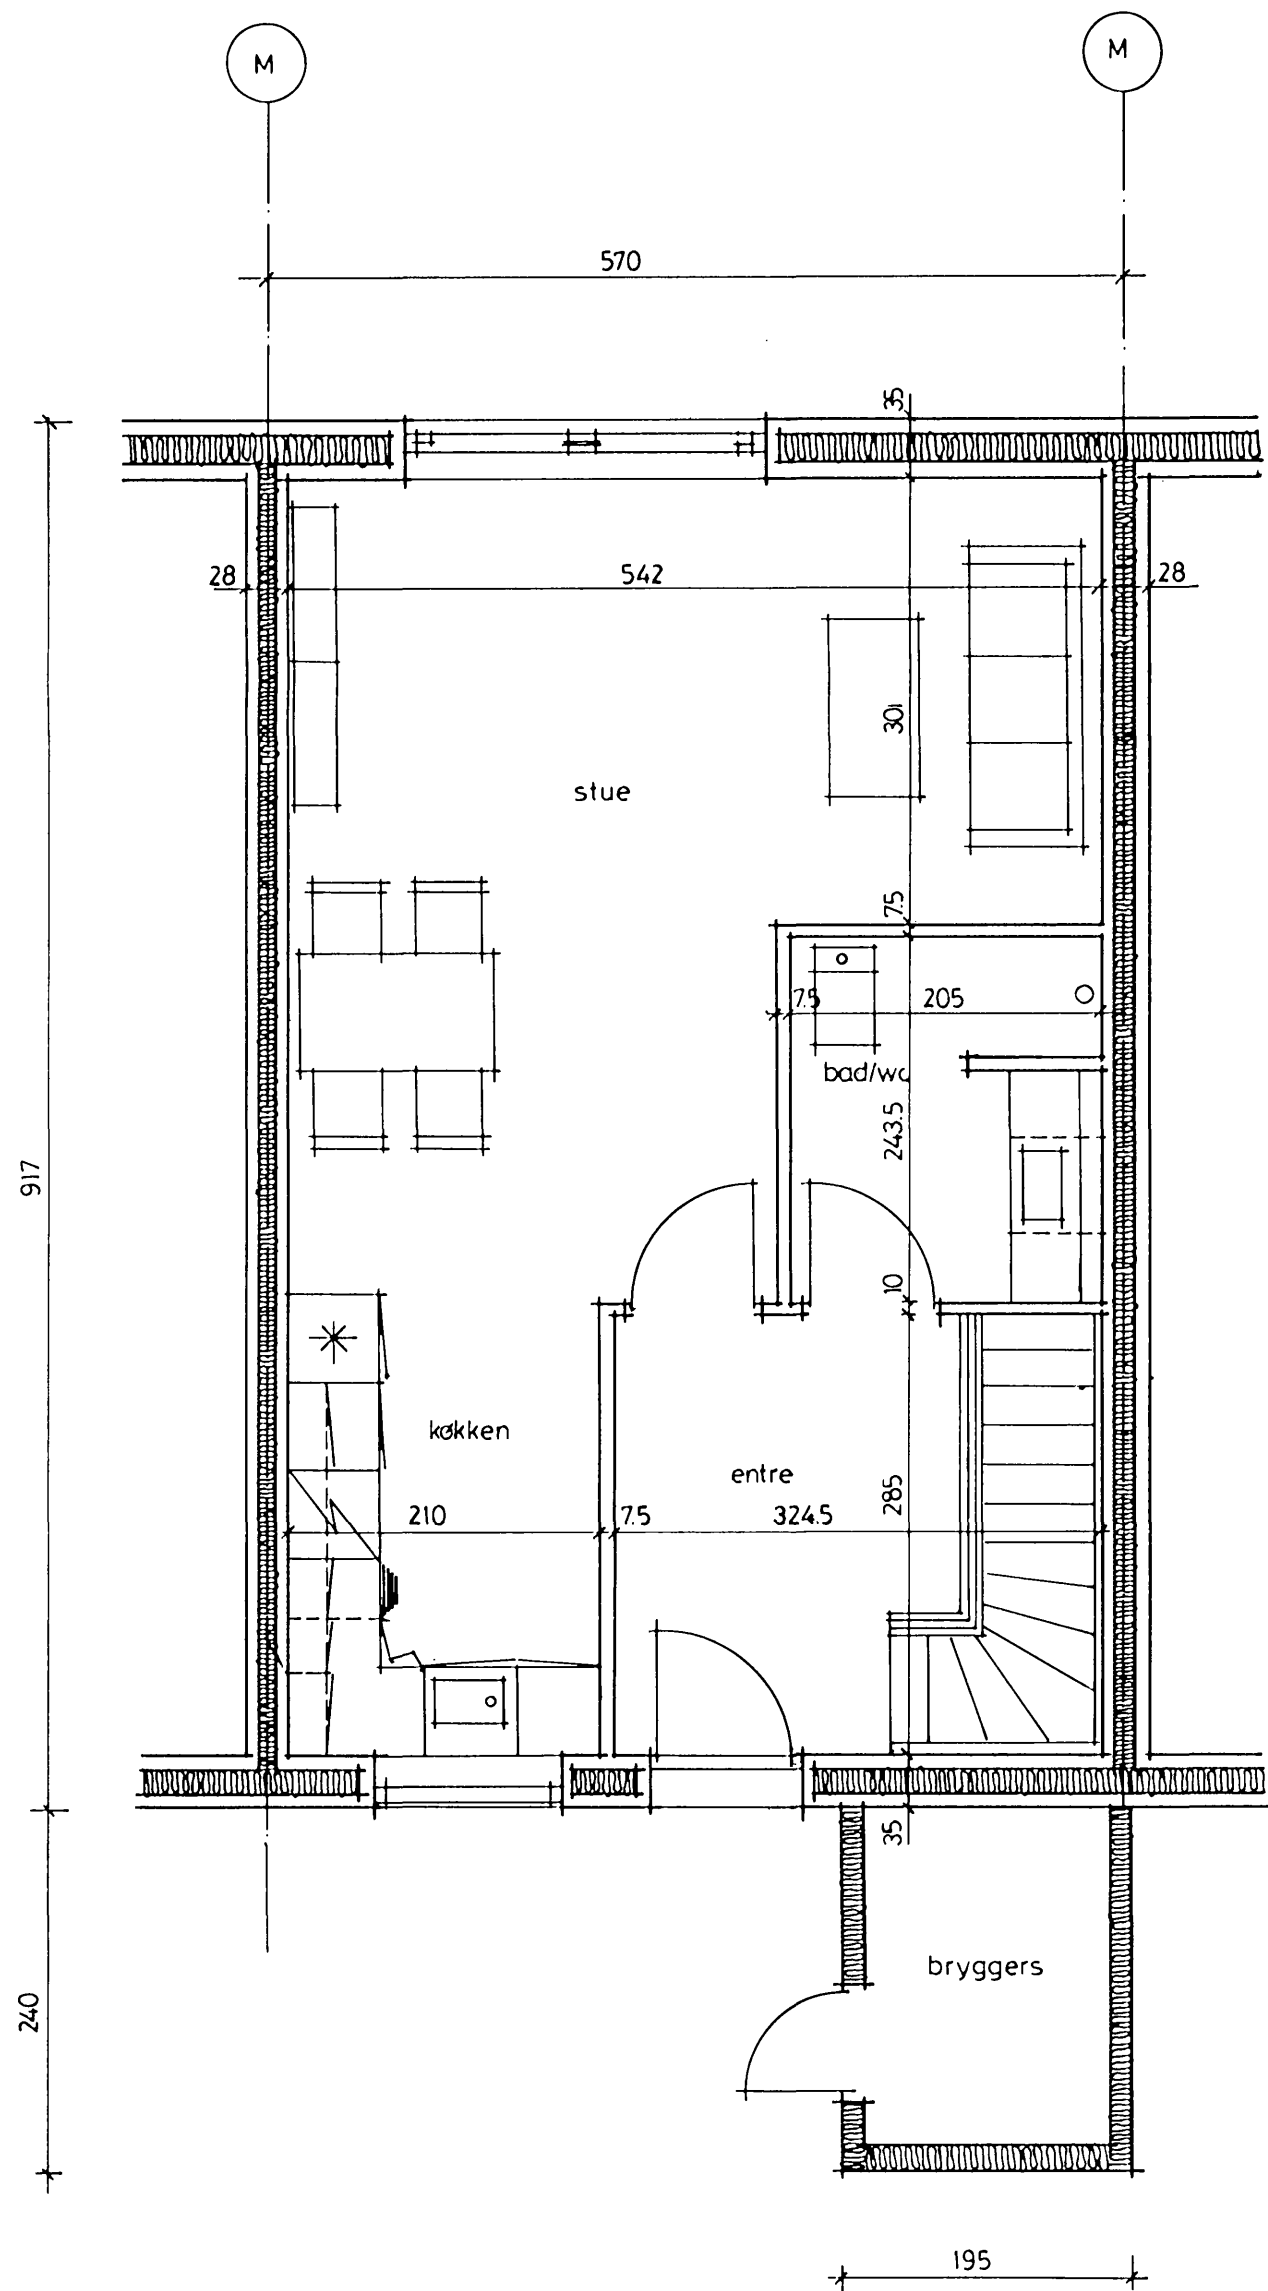

stueplan

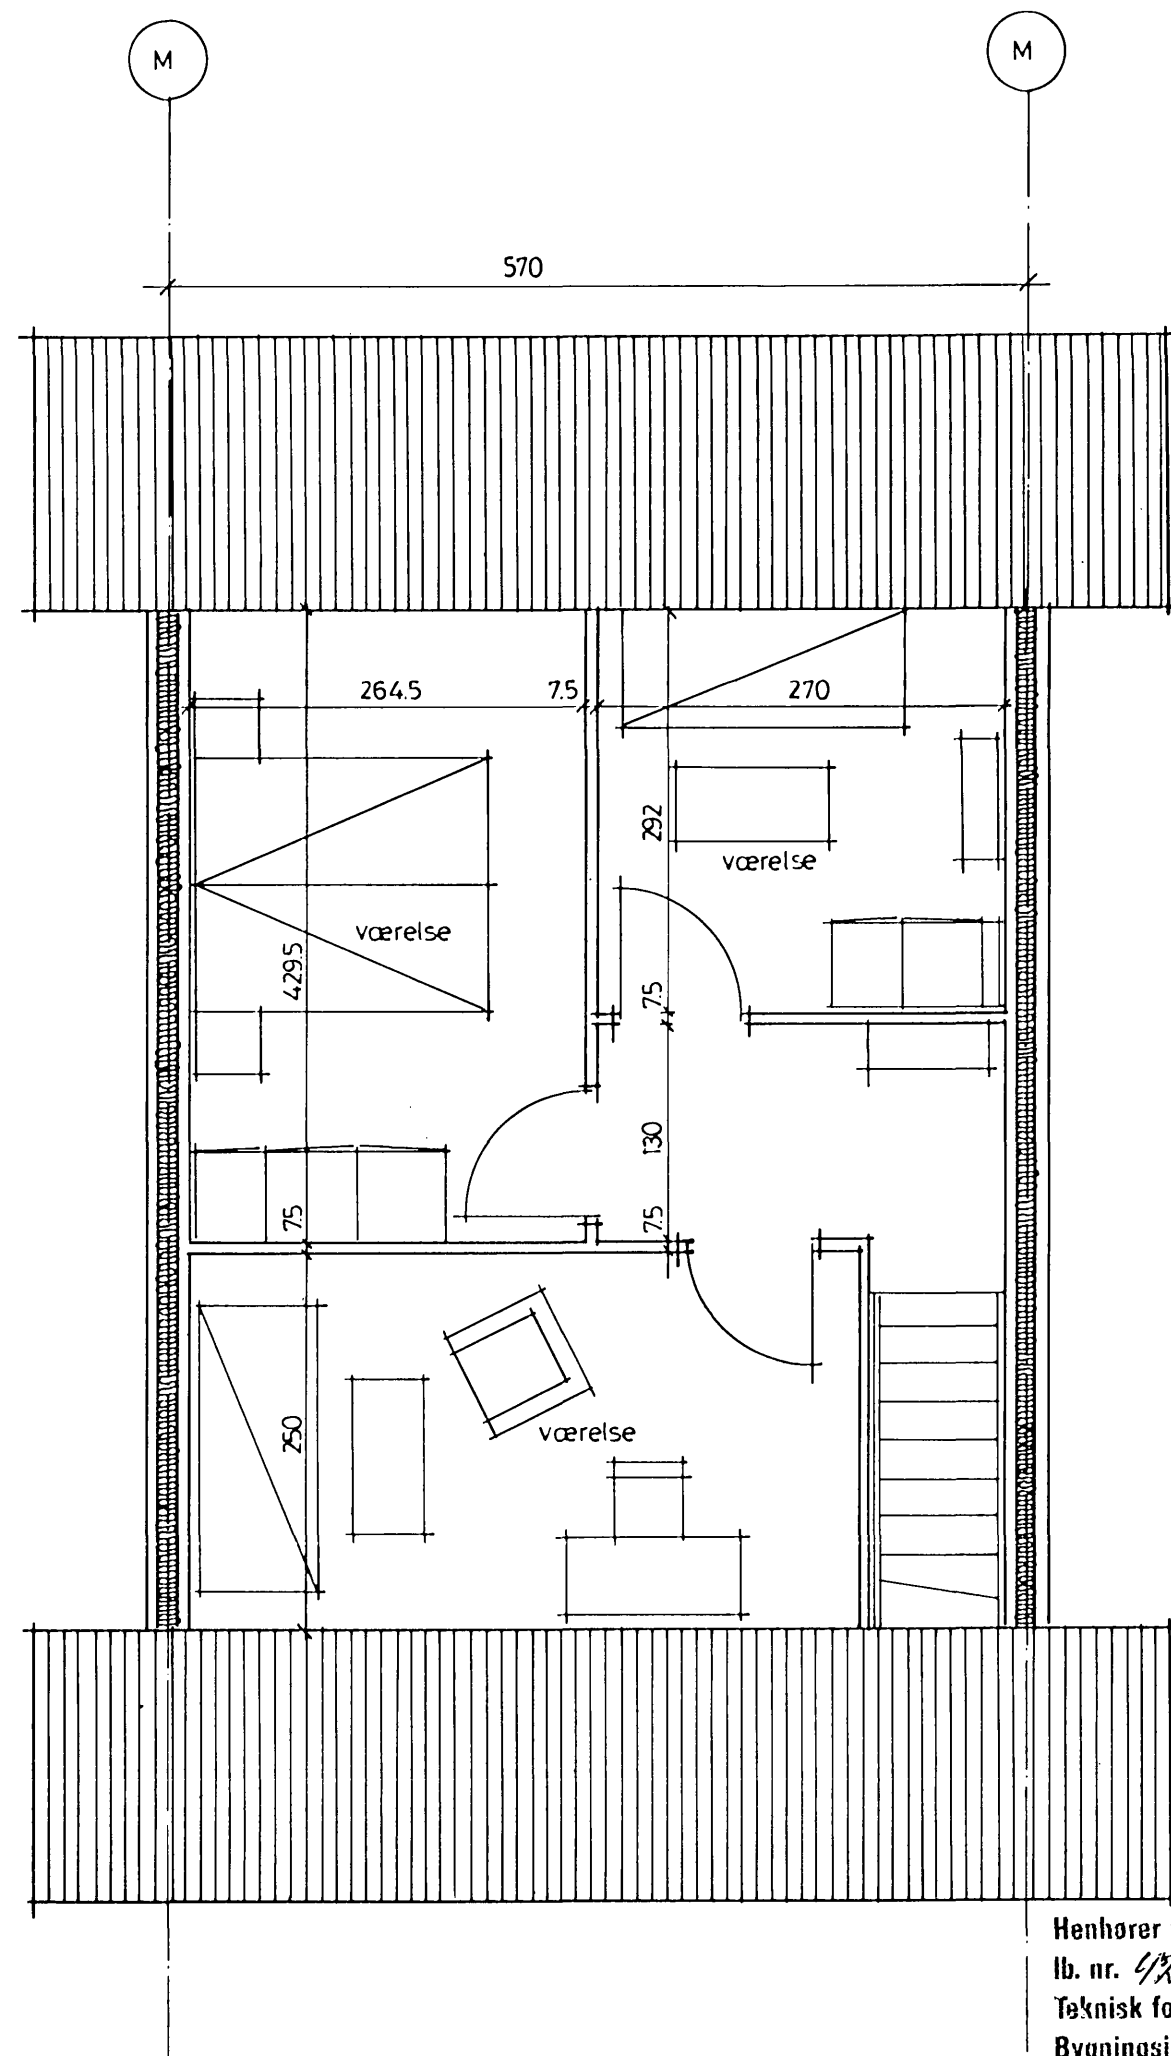

1. sals plan

Enhører til byggetilladelsen
lb. nr. 420/83 af 29/8-85
Teknisk forvaltning
Bygningsinspektoret, Slagelse

52,27 m²
56,95 m²
39,16 m² } 96,11 m²

GENPART
Teknisk forvaltning
Bygning, Slagelse

Byggesag lb. nr. 420/83

INDGÅET

21 JUNI 1985
TEKN. FORV.

ASX 2985 ApS

SVERIGESVEJ 16, 4200 SLAGELSE
TLF. 03 - 52 52 53

STUEPLAN - type 95 H

MÅL: 1:50	DATO: 21.5.85	RETTET:	TEGN NR.: 1
TEGNER:	SAG NR.:		